【別紙1】出店者区画図

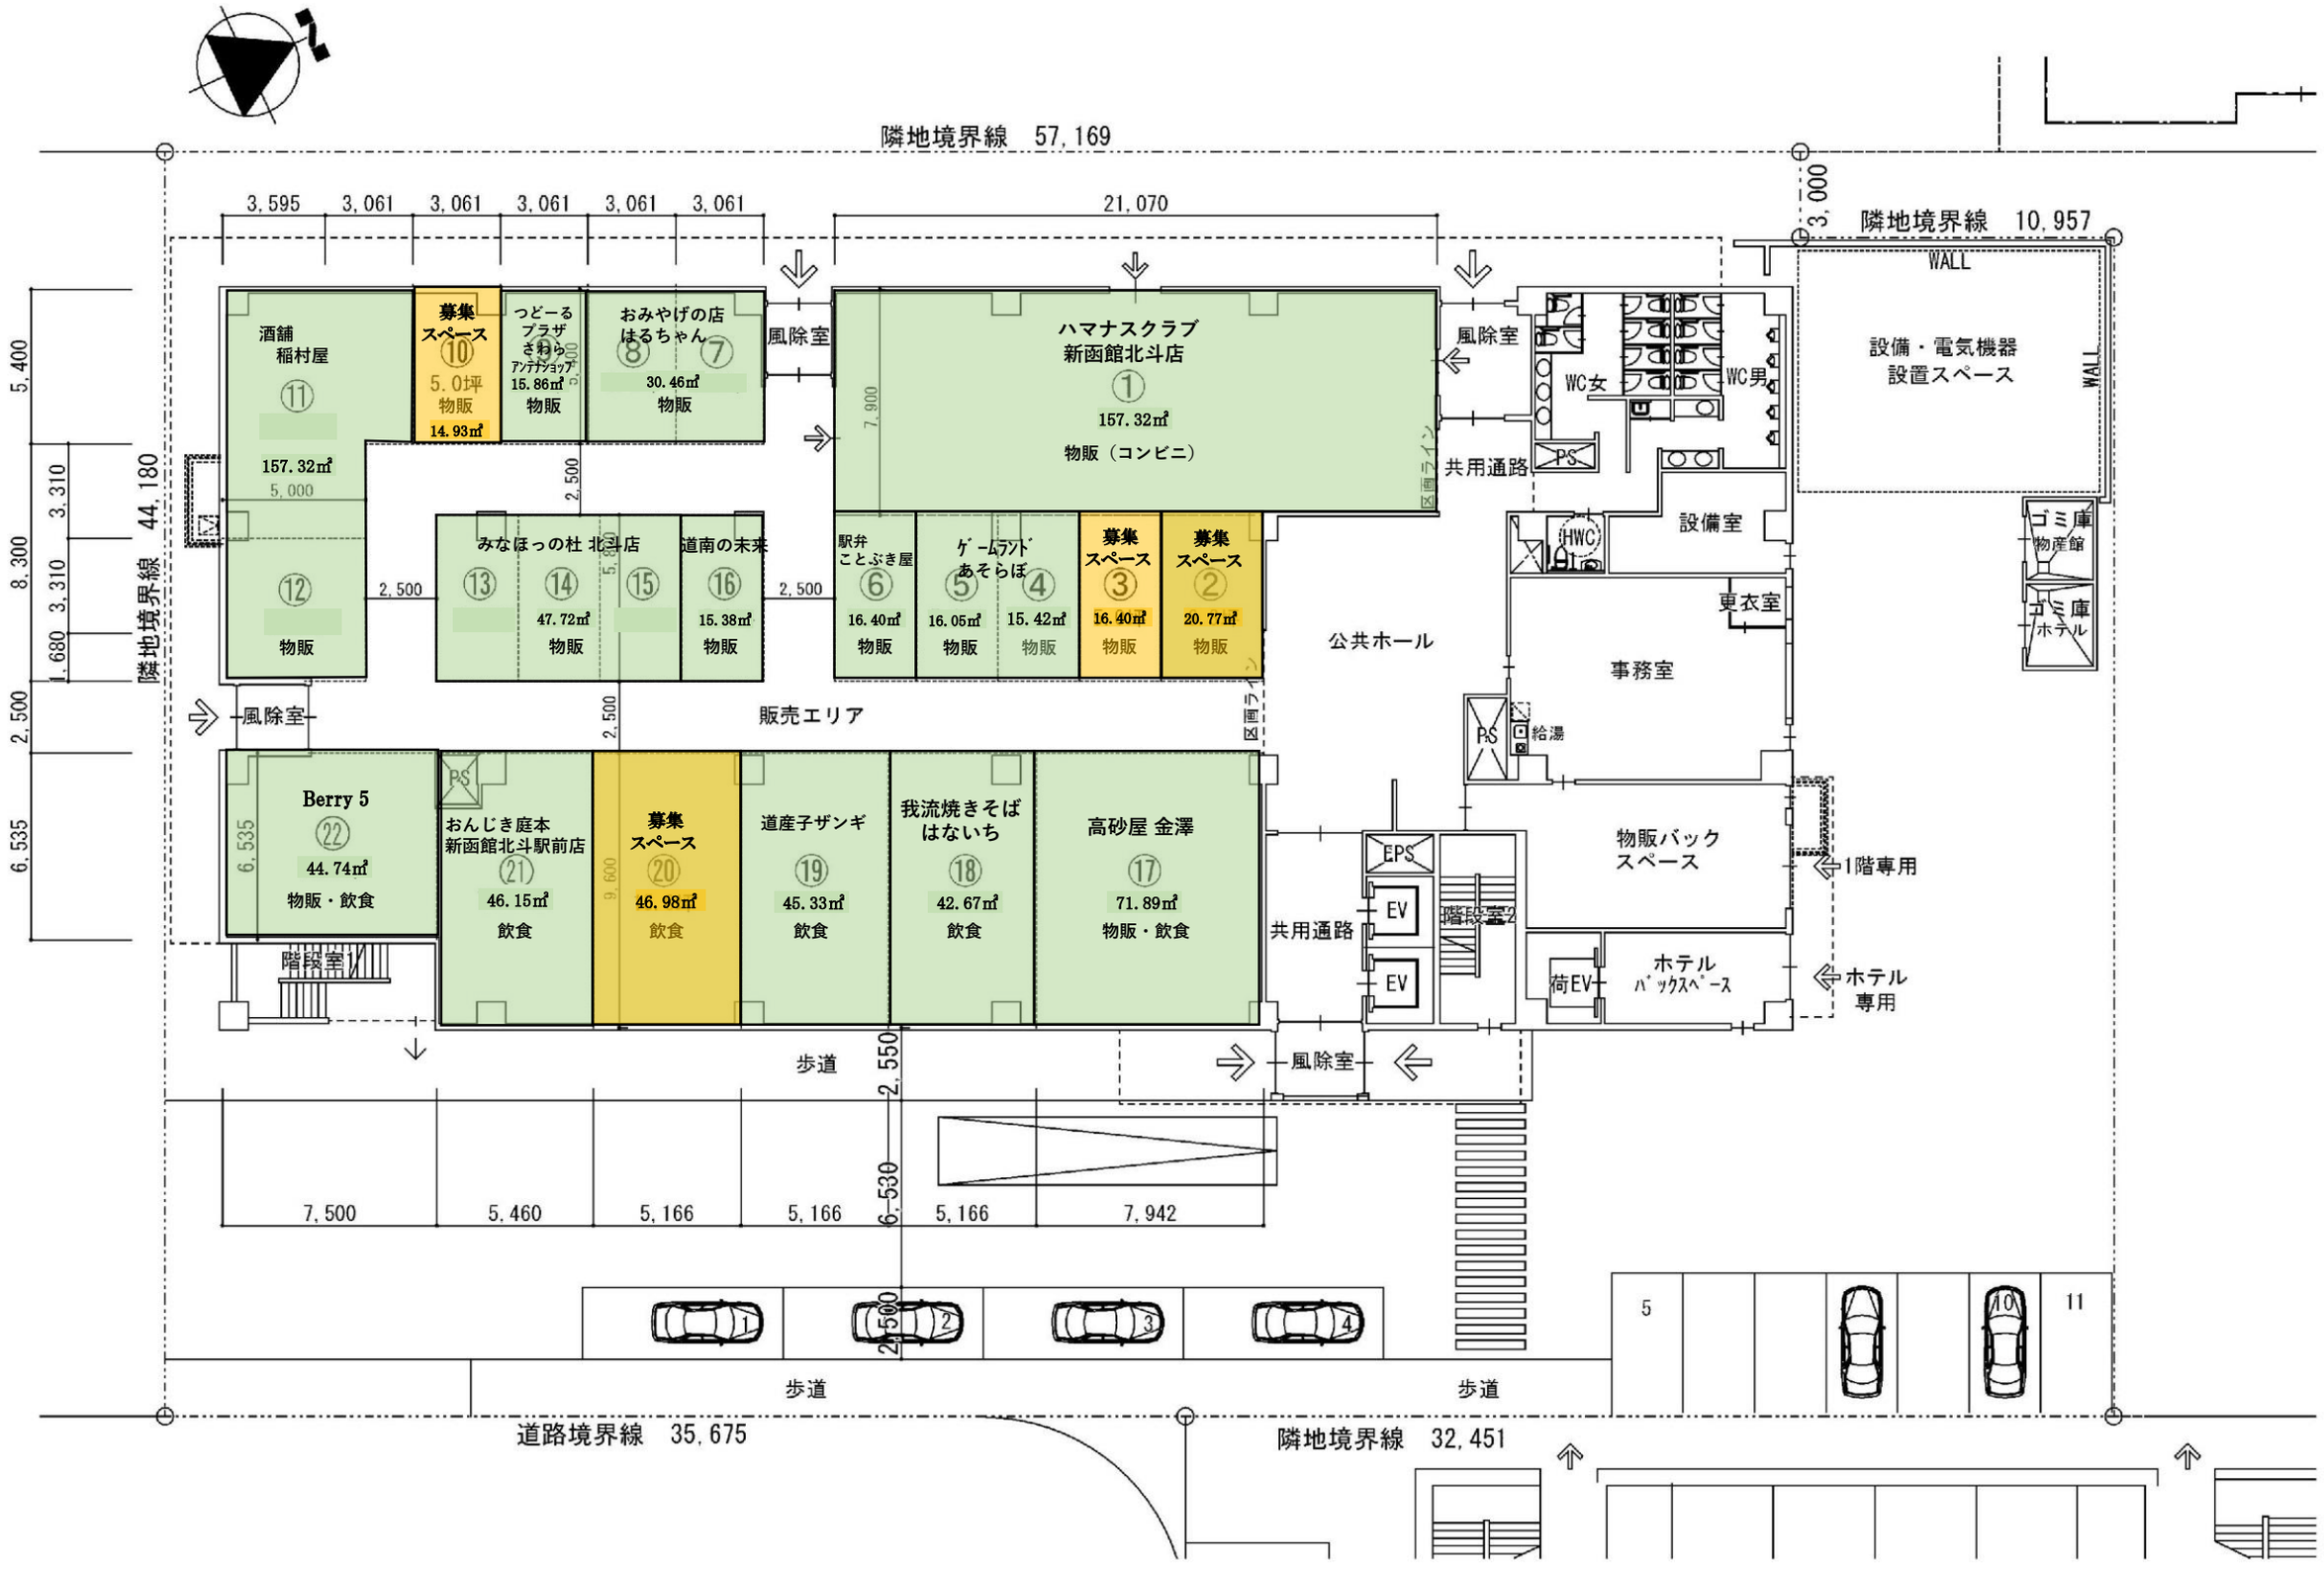

		1階平面図　S＝1：300	