【別紙1】出店者区画図

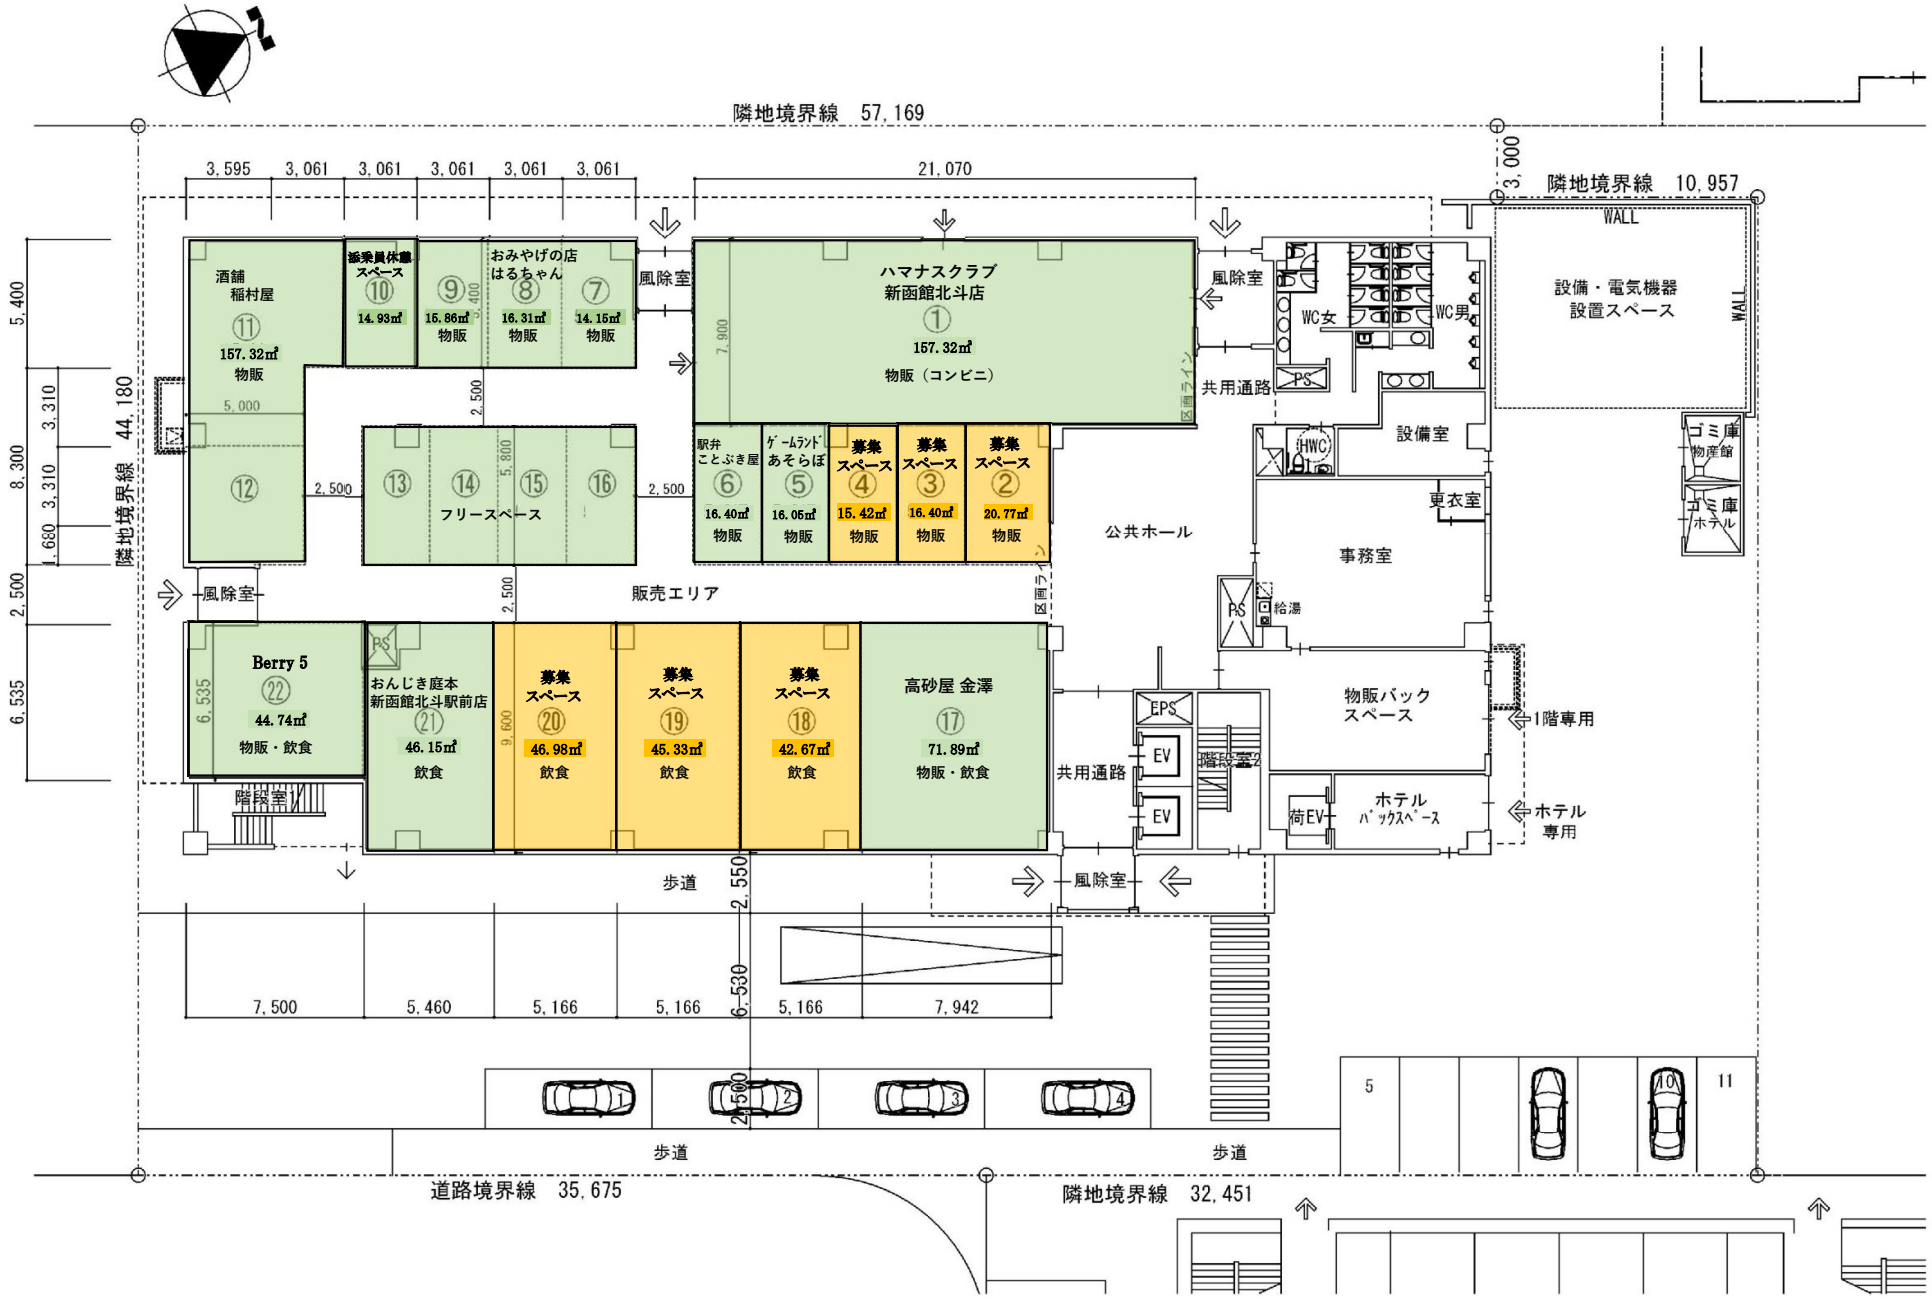

		１階平面図　S＝1：300	